


IMMOBILE COMUNALE N.4

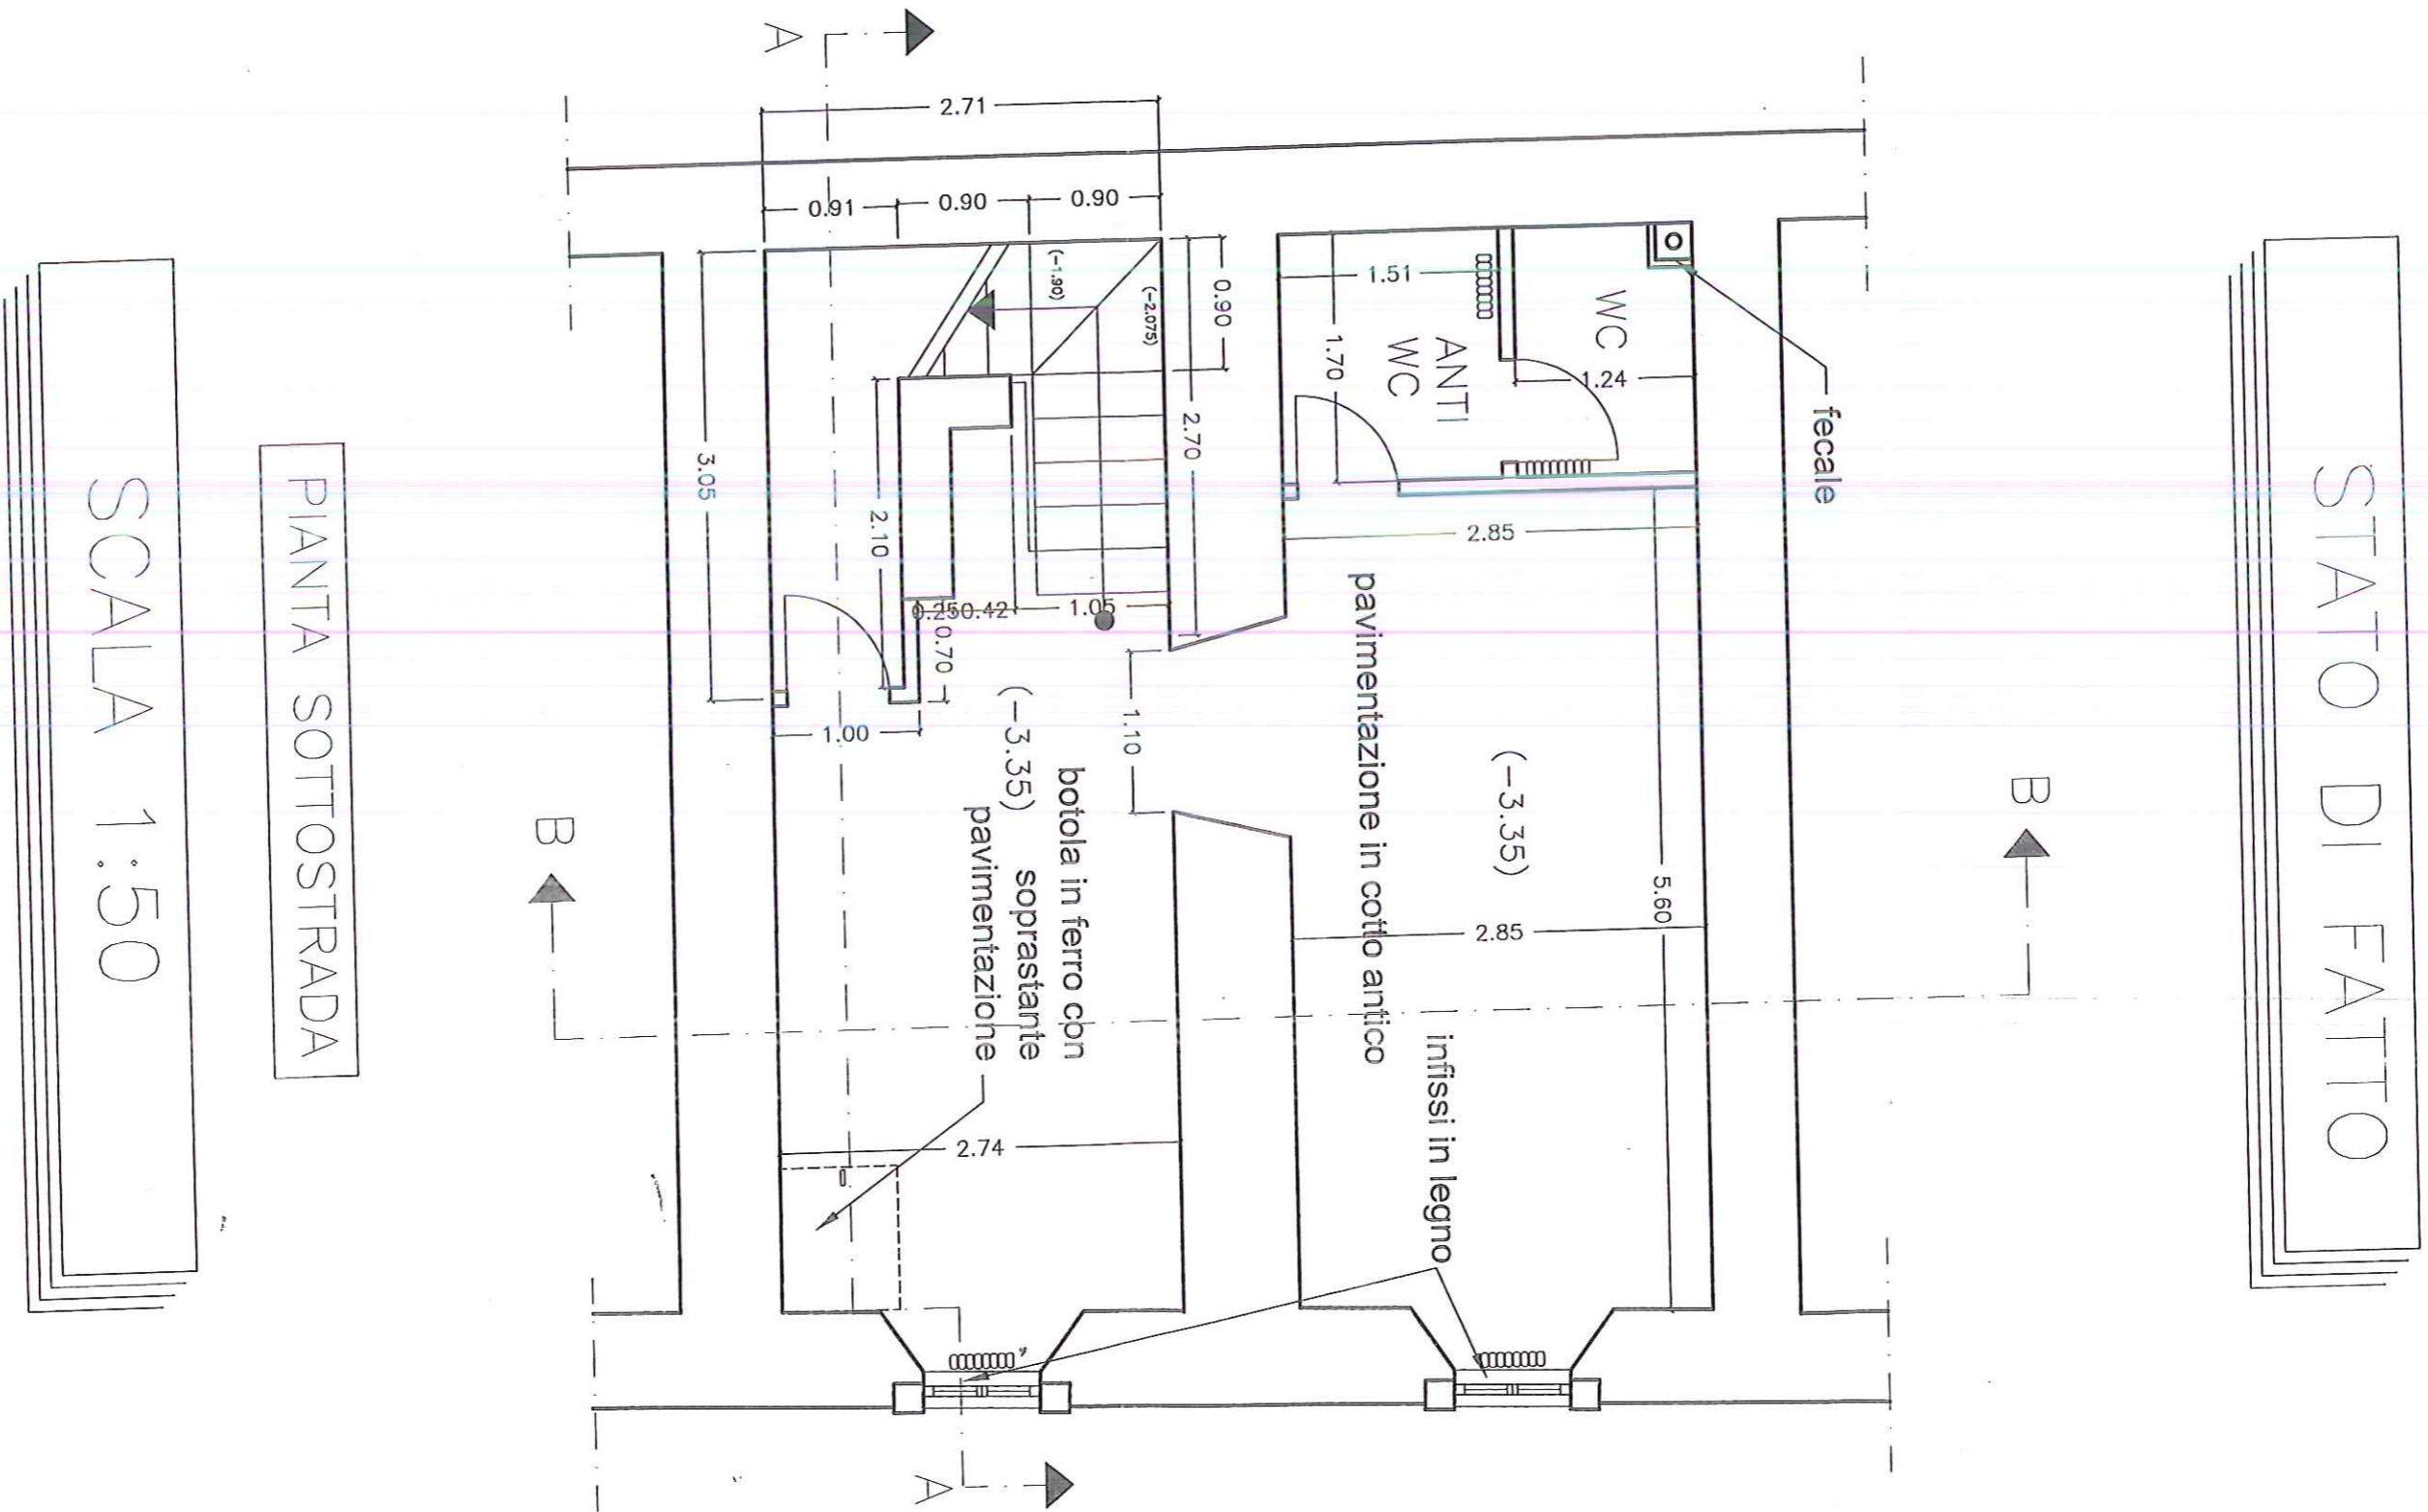

STATO DI FATTO


PIANTA SOTTOSTRADA

SCALA 1:50

IMMOBILE COMUNALE N. 4

(0.00)

A

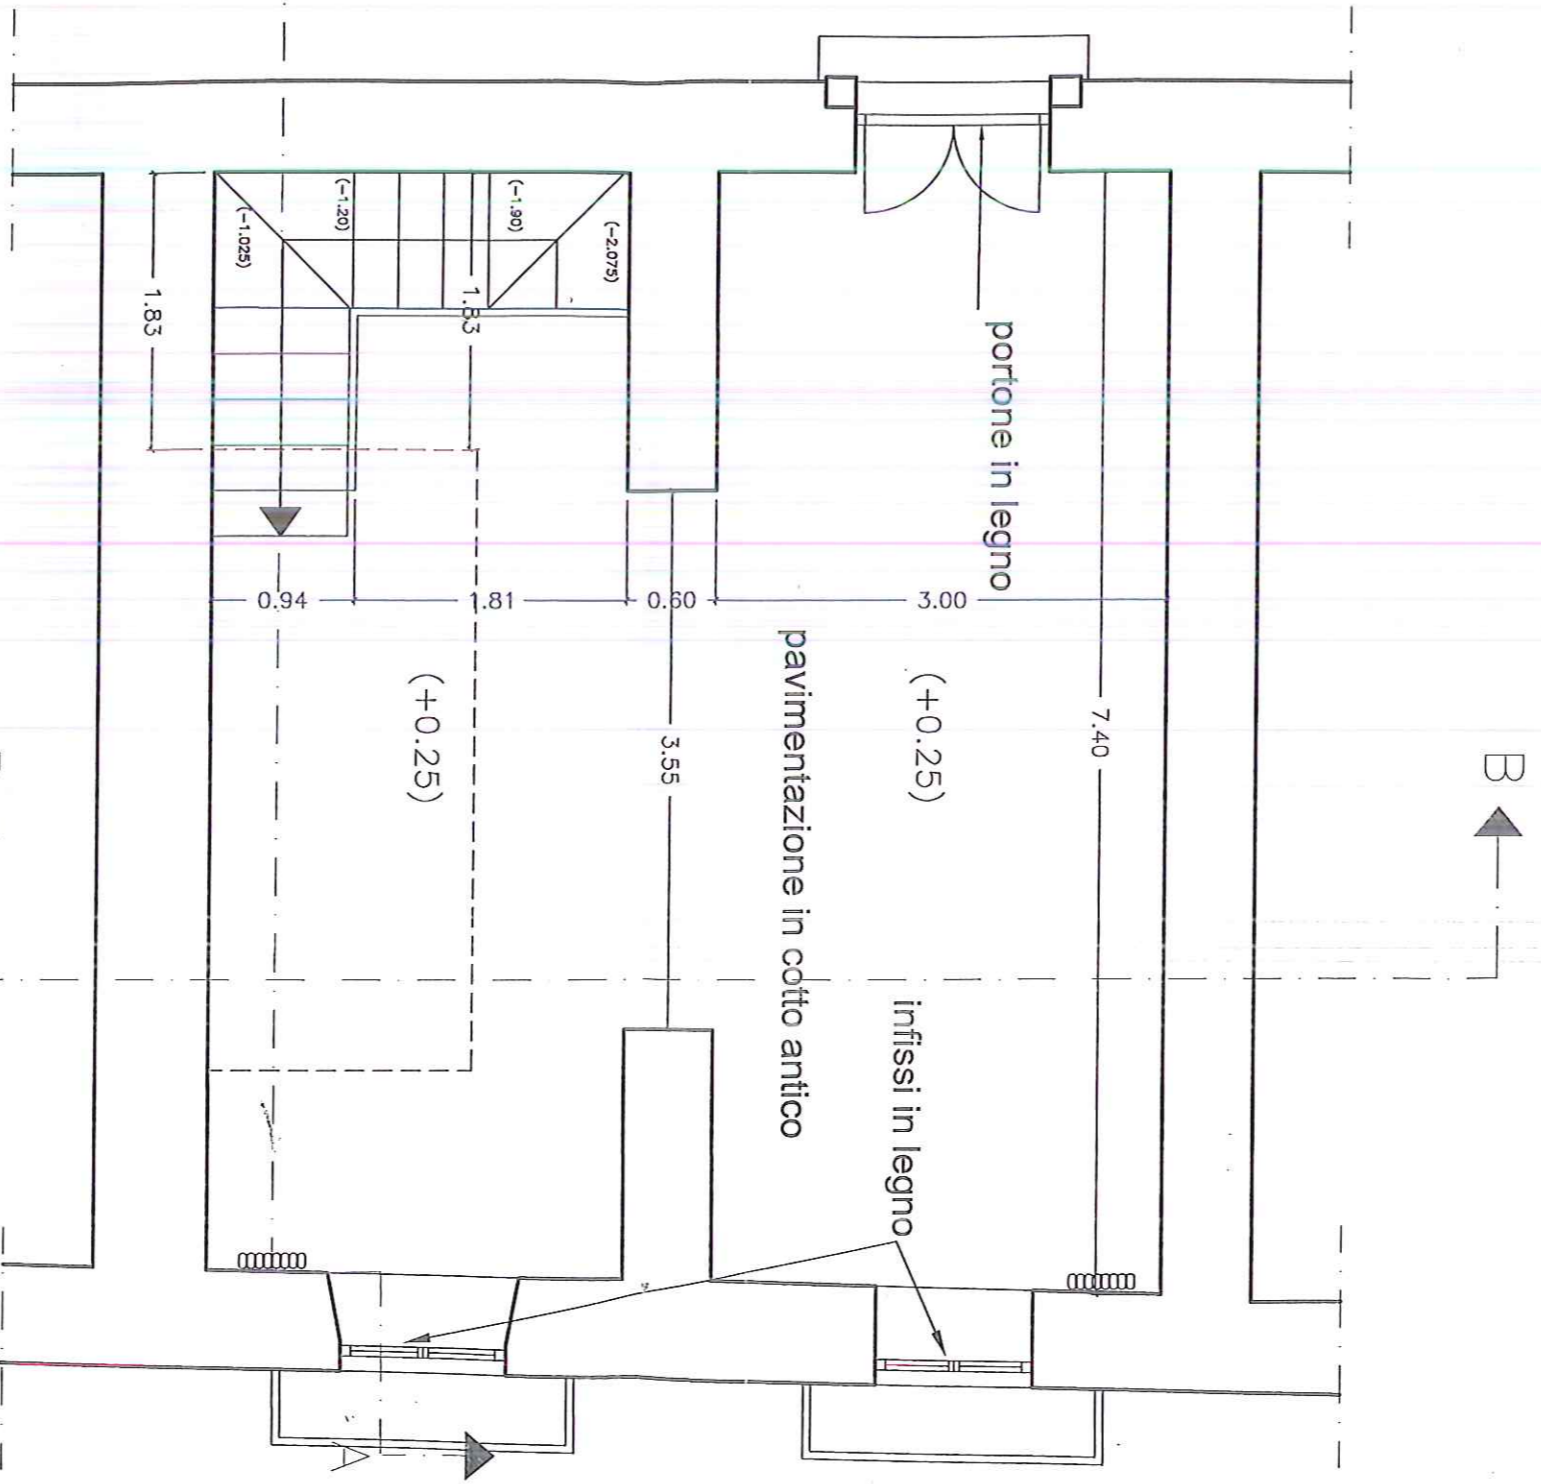


STATO DI FATTO

PIANTA PIANO TERRA

SCALA 1:50

IMMOBILE COMUNALE N.4

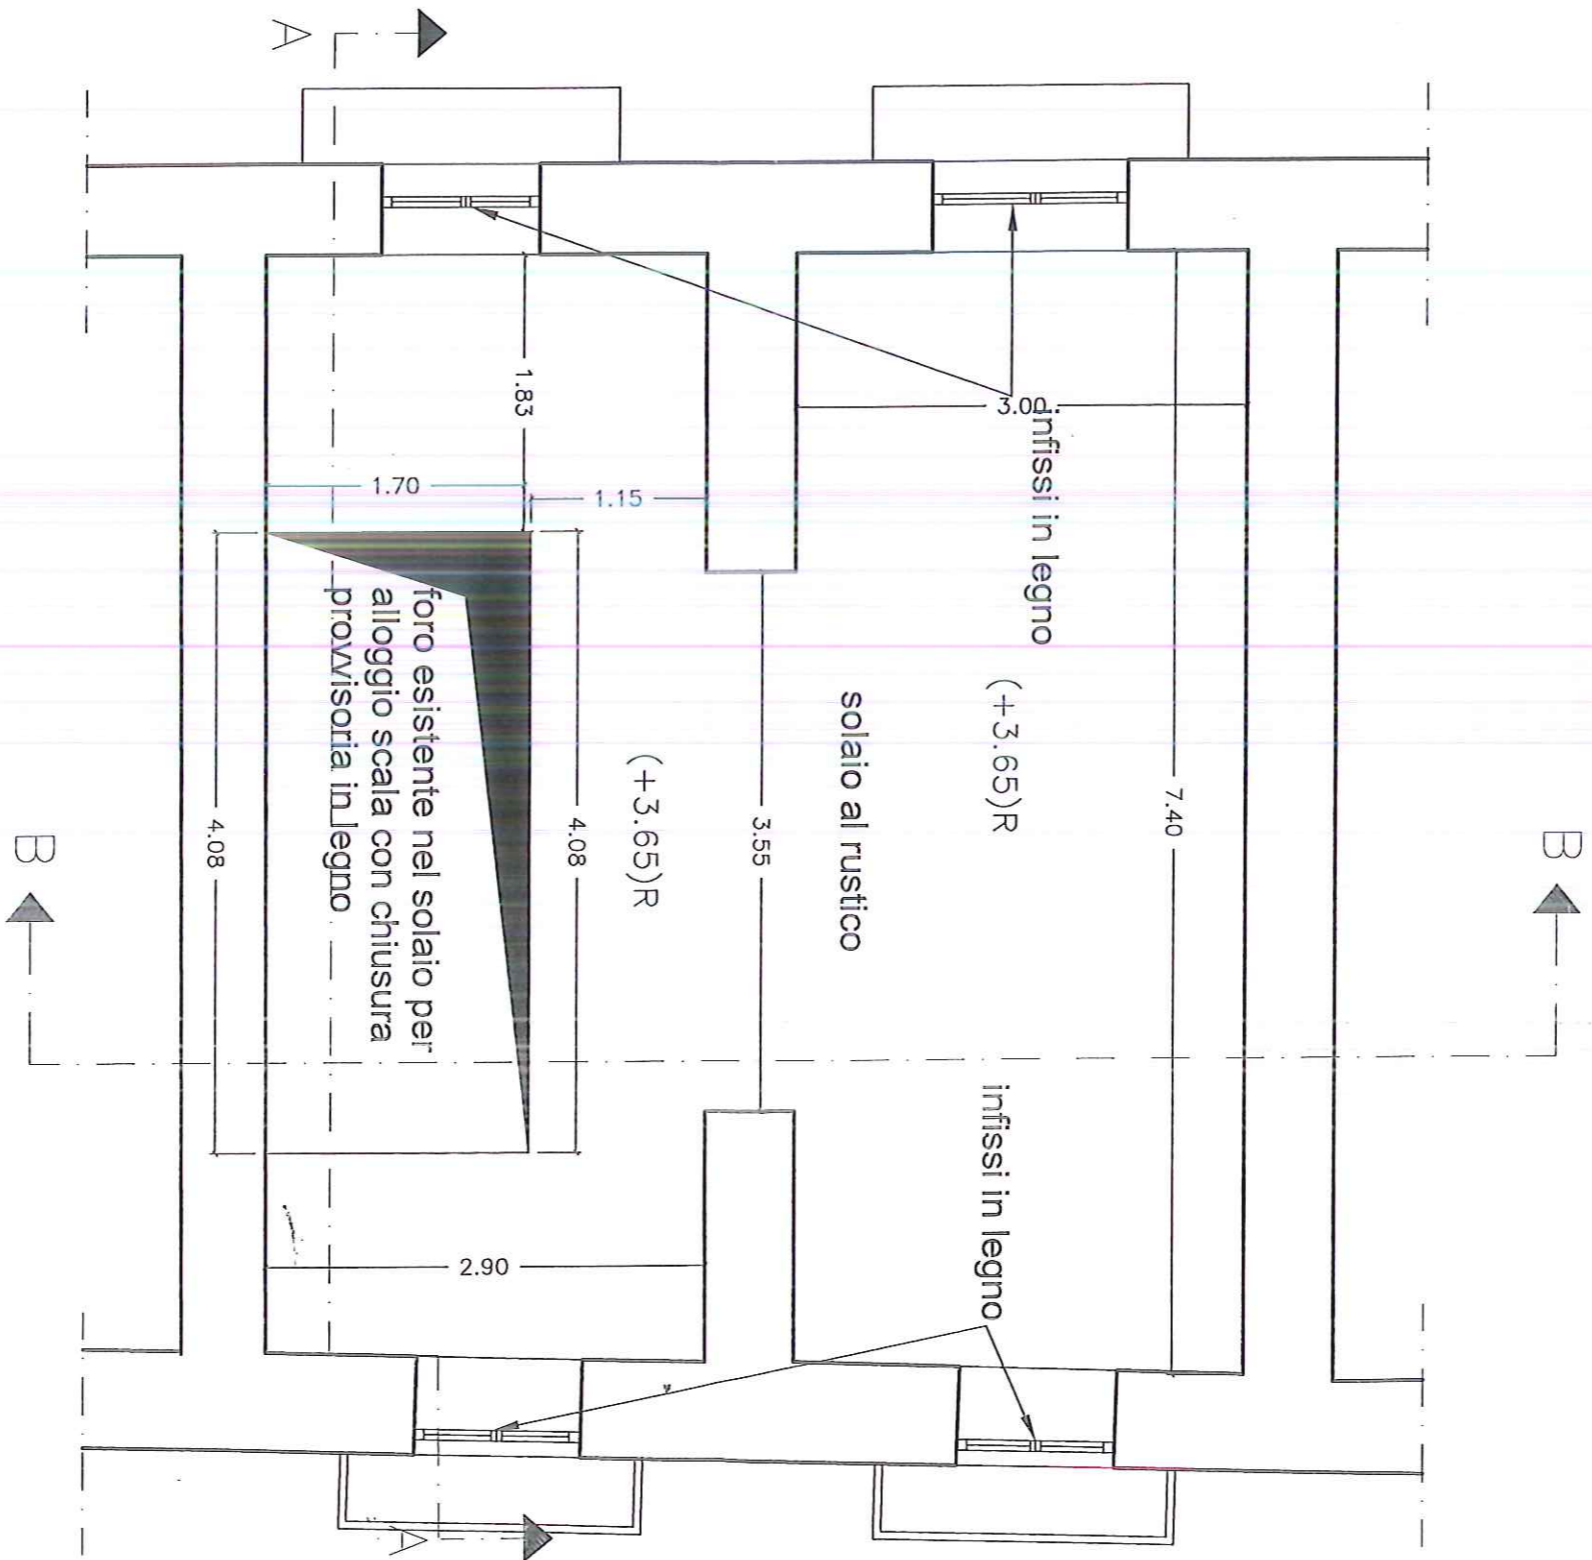

STATO DI FATTO

PIANTA PRIMO PIANO

SCALA 1:50