




IMMOBILE COMUNALE N° 4

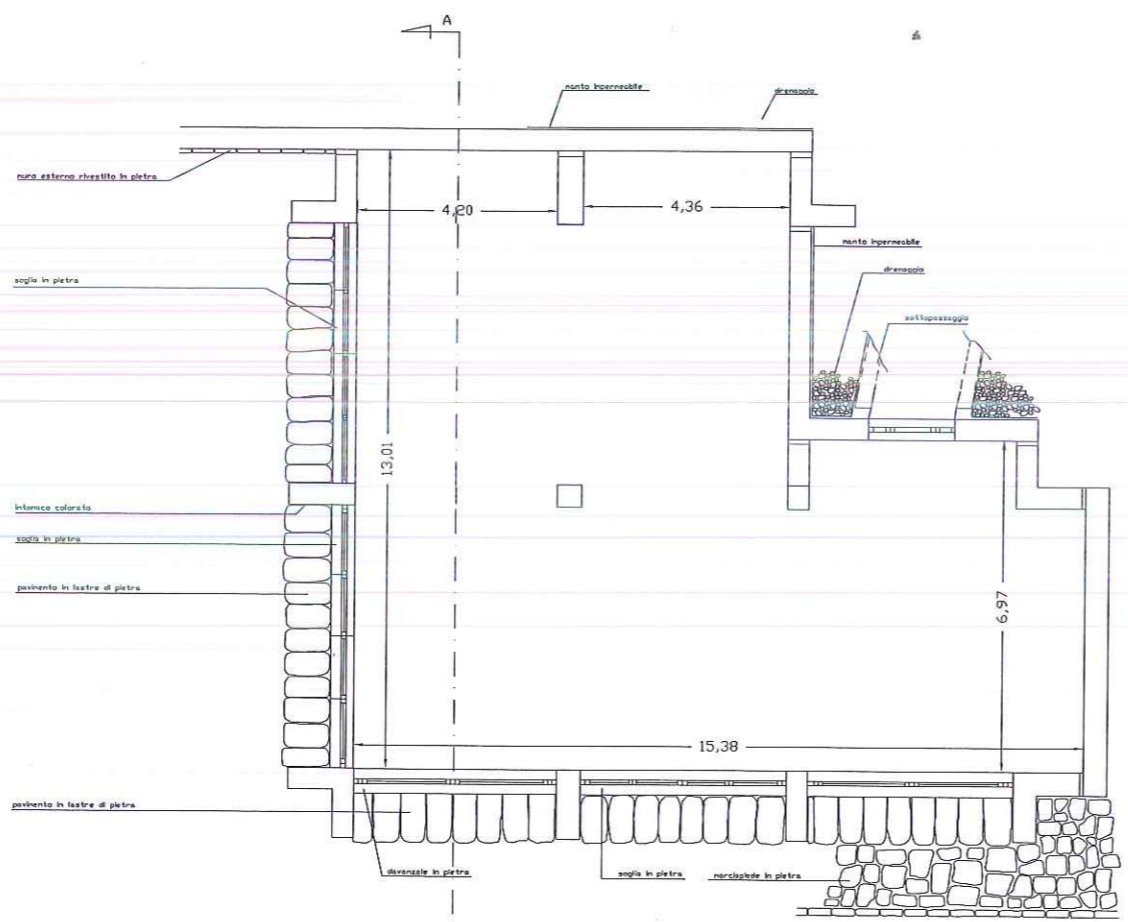


PIANTA scala 1:50

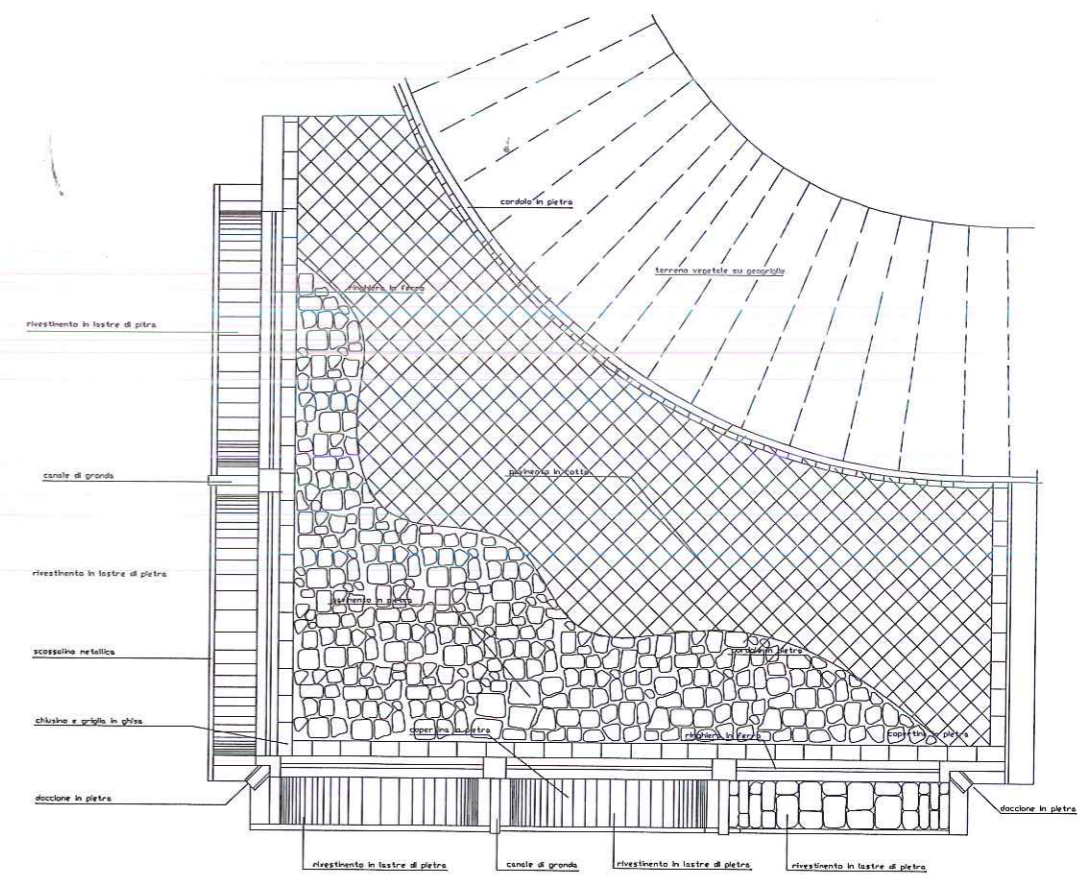

PIANTA COPERTURA

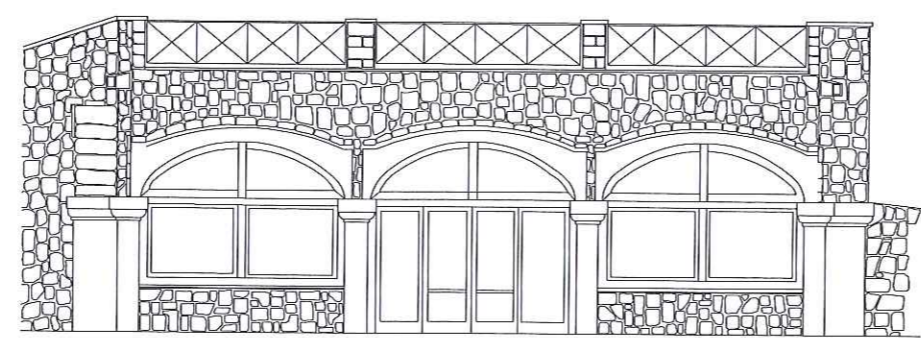

PROSPETTO -strada San Francesco

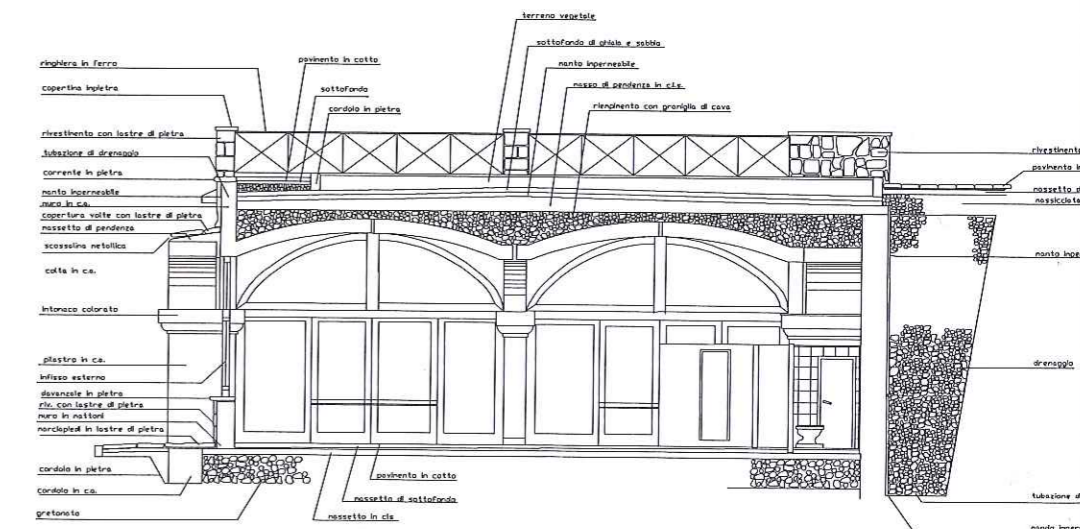

SEZIONE A-A